


+ 45 600  
+ 399 500

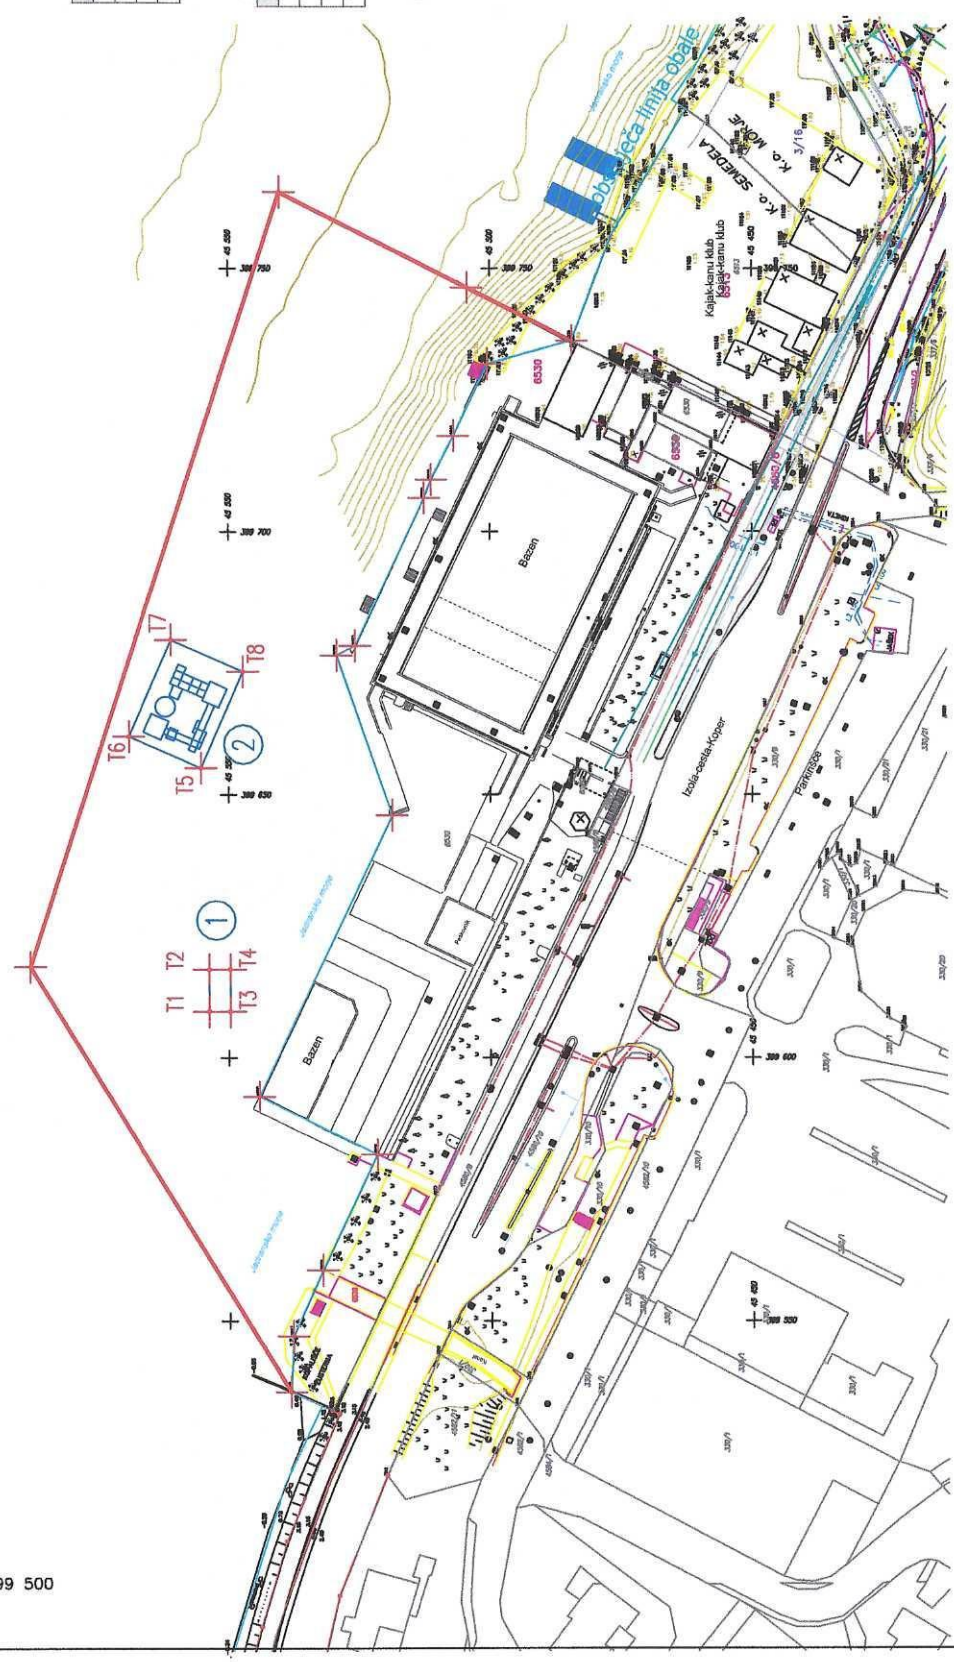

PLAVAJOČA PLOŠČAD ZA KOPALCE

ID	Y	X
T1	399 608,80	45 553,80
T2	399 616,80	45 553,80
T3	399 608,80	45 549,80
T4	399 616,80	45 549,80

Površina 32,0m<sup>2</sup>

OBMOČJE NAPIHLJIVIH IGRAL ZA OTROKE

ID	Y	X
T5	399 655,00	45 555,30
T6	399 661,10	45 569,00
T7	399 679,40	45 561,00
T8	399 673,40	45 547,30

Površina 300,0m<sup>2</sup>

- ① PLAVAJOČA PLOŠČAD
- ② NAPIHLJIVA IGRALA ZA OTROKE
- T1 + KOORDINATNE TOČKE
- MEJA VODNEGA DOVOLJENJA NARAVNEGA KOPALIŠČA

vista projektna dokumentacije: 10/21

osebna projektna dokumentacija: IO projektna dokumentacija:

vrsta projektna dokumentacije: IO projektna dokumentacija:

merilo: 1:1000 IO arhitekturna priprava: 01

posebni arhitekt: ANDREJ MLAKAR univ.dipl.inž.arh. ZAPS A-0948

objekt: POSTAVITEV PLAVAJOČE PLOŠČADI IN NAPIHLJIVIH IGRAL V MORJU

investitor: JZ za šport Mestne občine Koper, Ul. Zora Perello Godiča 3, 6000 Koper

projektant: STUDIO MEDITERANA d.o.o.: Pitomčeva 9, Izola 6310

MEDITERANA